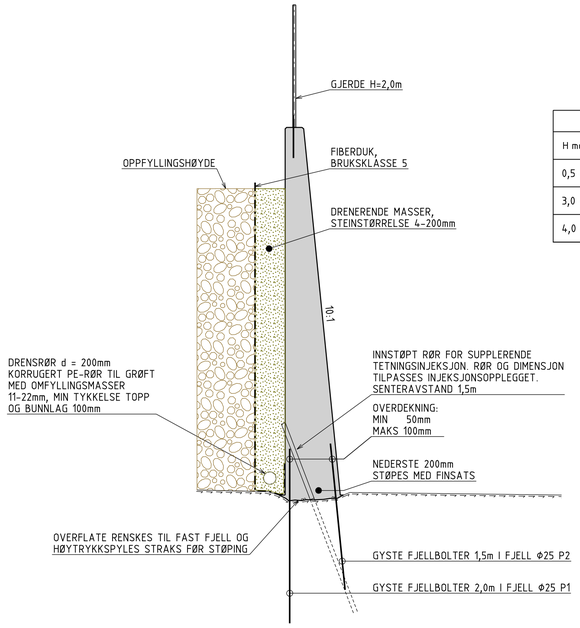

FJELLBOLTER		
H mur	POS 1	POS 2
0,5 < H ≤ 3,0	c/c 1500mm	INGEN
3,0 < H ≤ 4,0	c/c 1000mm	c/c 2000mm
4,0 < H ≤ 6,0	c/c 600mm	c/c 1800mm

TYPISK SNITT, FORM
1:50

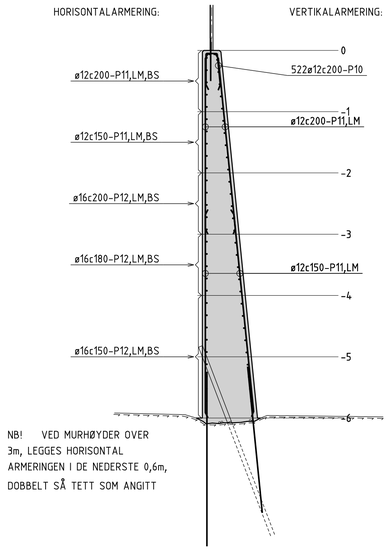

TYPISK SNITT, ARMERING
1:50

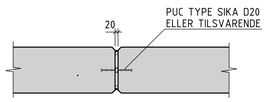

DILATASJONSFUGE
1:20

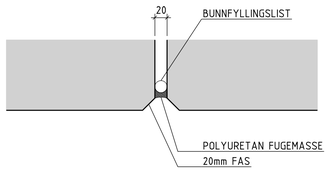

DILATASJONSFUGE, DETALJ
1:5

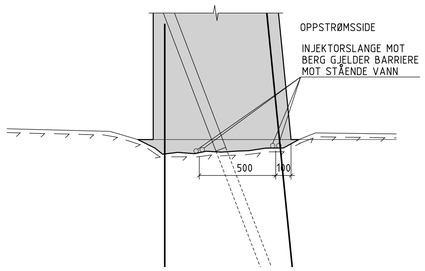

DETALJ AV MURFOT
1:20

FORKLARINGER

BESTEMMELSER

BETONG

UTFØRES ETTER	NS3420, NS3465, NS3473
BETONGKVALITET	B30
ARMERINGSKVALITET	B500C
KONTROLLKLASSSE	NORMAL
TOLERANSEKLASSE	4
TOLERANSE PÅ ARMERINGS PLASSERING	±10mm
EKSPONERINGSKLASSE	XD2
NOMINELL OVERDEKNING	50mm
HJØRNEAVFASING	25mm

HENVISNINGER

SITUASJONSPLAN DEPONI	610004-G500
OPPSTRØMS OPPRISS	610004-G501

Tegningstittel: BETONGBARRIERE
Tegningsnr: G-502
Rev:

Rev.	Beskrivelse	Dato	Tegn.	Kontr.	Godkj.

MJELSTAD MILJØ AS
MJELSTAD RESTAVFALLSDEPONI

Original format: A1
Fag: GEO
Status: ANBUDSTEGNING

BETONGBARRIERE
FORM OG ARMERING
BYGNINGSDEL

Målestokk: 1:50, 1:20

MULTICONSULT AS
Nesttunbrekka 95 - 5221 NESTTUN
Tlf: 55 62 37 00 - Faks: 55 62 37 01

Dato	Konstr./Tegnet	Kontrollert	Godkjent
25.06.2007	SMØ	FSA	JPÅ

Oppdragsnr: 610004-1
Tegningsnr: G-502
Rev:

PLOTTET: 29.06.2007 13:52:31 O:\610000_\610004_Mjelstad\08 Tegninger\G502 Betongbarriere, form og armering.dgn